


(様式第2)

現在及び編制後の教室その他の配置状況平面図

鹿島市立鹿島小学校

集計表

N 縮尺1/600

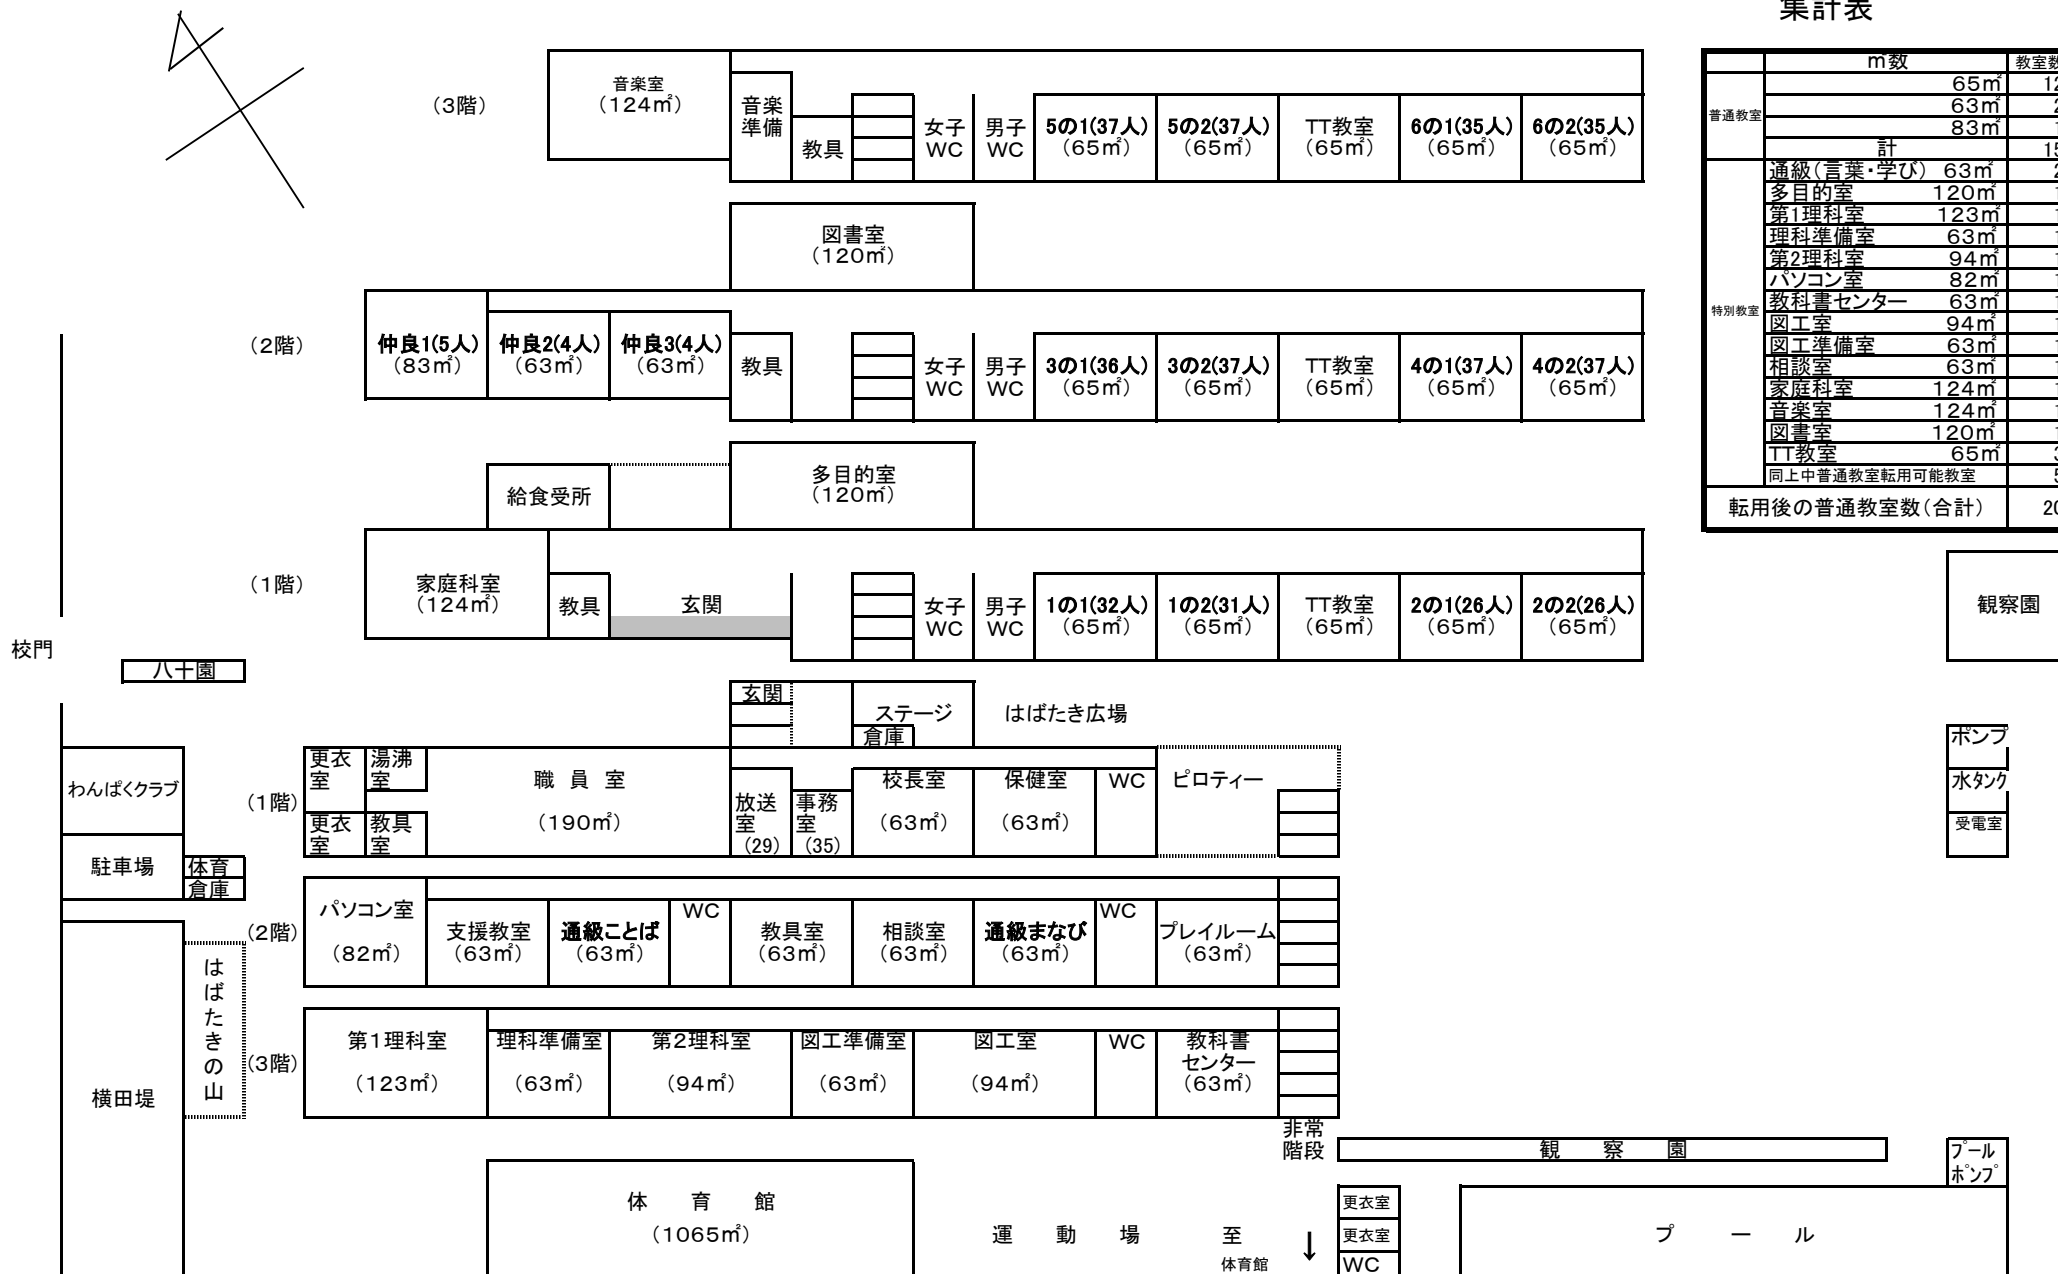

	m数	教室数	
普通教室	65㎡	12	
	63㎡	2	
	83㎡	1	
	計	15	
特別教室	通級(言葉・学び)	63㎡	2
	多目的室	120㎡	1
	第1理科室	123㎡	1
	理科準備室	63㎡	1
	第2理科室	94㎡	1
	パソコン室	82㎡	1
	教科書センター	63㎡	1
	図工室	94㎡	1
	図工準備室	63㎡	1
	相談室	63㎡	1
	家庭科室	124㎡	1
	音楽室	124㎡	1
	図書室	120㎡	1
TT教室	65㎡	3	
同上中普通教室転用可能教室		5	
転用後の普通教室数(合計)		20	